


3LDK

+マルチコーナー +ウォークインクローゼット
+土間収納 +パントリー +リネン庫

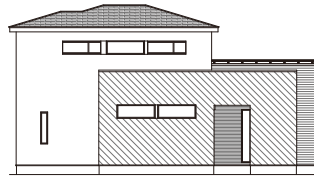

PLAN 1

土地面積
104.38㎡
(31.57坪)

建物面積
97.19㎡
(28.87坪)

1F 54.13㎡ (15.87坪)
2F 43.06㎡ (13.00坪)

※カースペース部分1.55㎡を含む



MC マルチコーナー

横になってくつろいだり、お子様の遊び場にもなる多目的スペースです。



SC スタディ カウンター

お子様の勉強やワークスペースとして活躍します。



WrC ワークカウンター

テレワークスペースの他、趣味を楽しむスペースとしても使えます。

ワンポイント


2.4 高さ2.4m建具

STORAGE PLAN


- DS 土間収納
- P パントリー
- LSt リビング収納
- WI ウォークインクローゼット
- L リネン庫
- HS ホール収納

STANDARD PLAN


- WP 水まわり集中プラン
キッチン近くに洗面所を置くことで効率的な家事動線を追求した水回り集中プランです。
- LS リビング階段
帰宅時や外出時には必ずリビングを通るので、家族のコミュニケーションが深まります。
- AT アクセントタイル
壁面にアクセントとなるタイルを施すことで洗練された空間を創りだします。
- WB ワイドバルコニー
広々としたバルコニーで、天気の良い日には、テーブルと椅子を置いてゆったりとくつろぐことが出来ます。

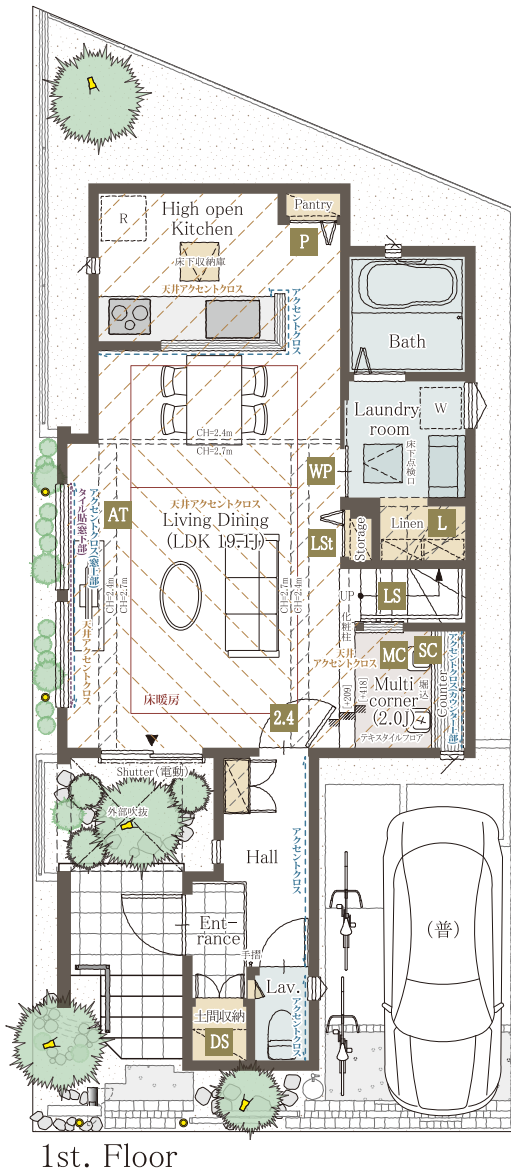


1st. Floor

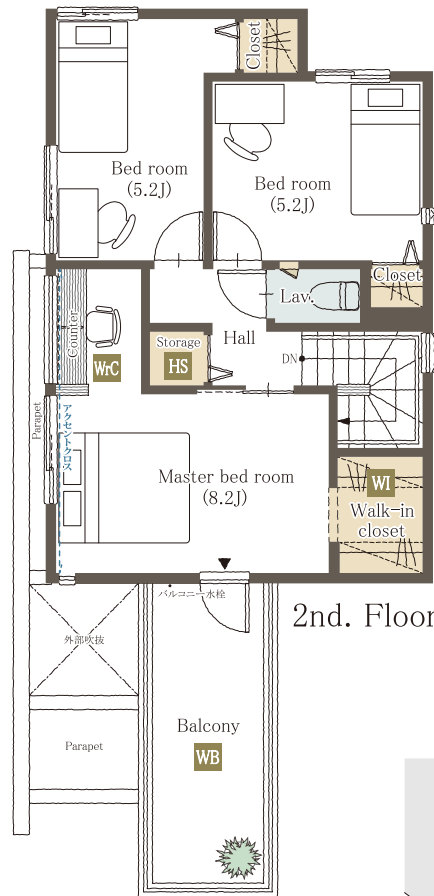

2nd. Floor

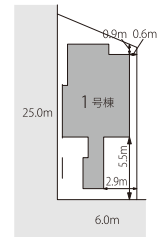

※1F建物芯～芯の距離。2F建物・バルコニー・オーバークラス等は表記していません。

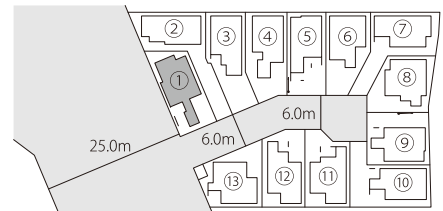

Landscape



凡例 天井下がる 床暖房 ポールライト スポットライト

※図面上の自動車サイズ(普)…約4,490mm×約1,760mm(ミラー含む) ※詳細は設計図書・外構図面にてご確認ください。縮尺 1/110
(軽)…約3,380mm×約1,690mm(ミラー含む) ※掲載写真は当社の施工例またはイメージになります。実際とは異なります。